


INSTRUKCJA BEZPIECZEŃSTWA I HIGIENY PRACY – RUSZTOWANIA - BUDOWA

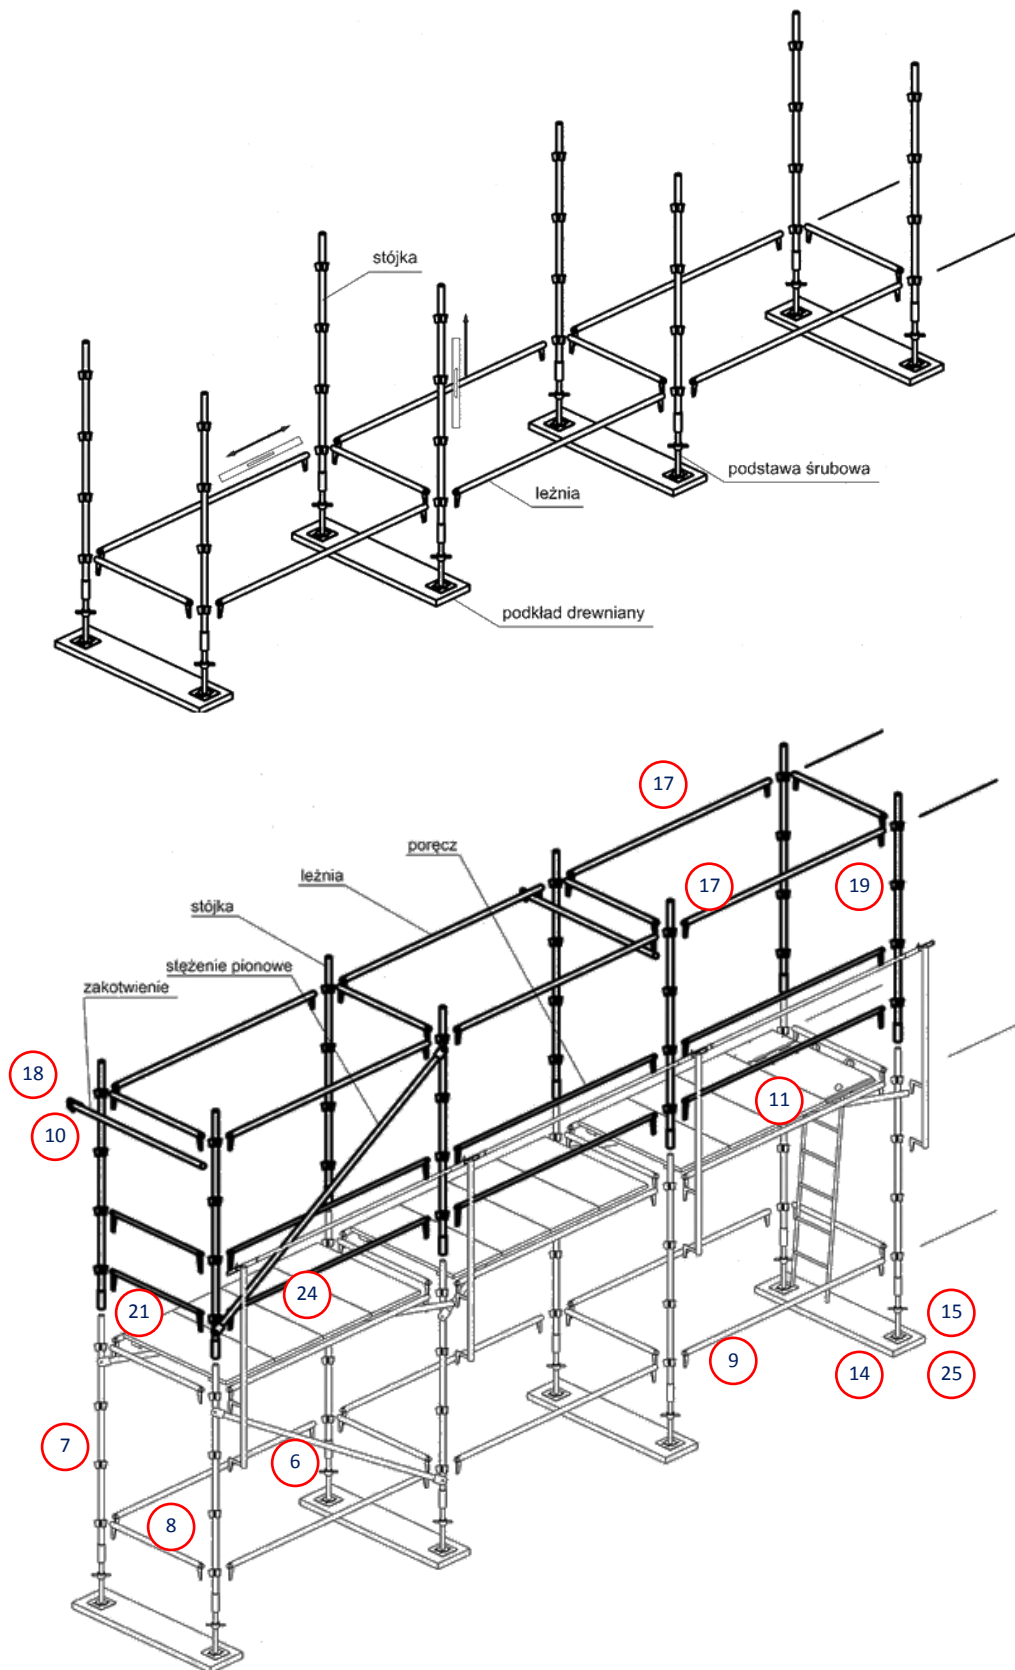

1. **STĘŻENIE płaszczyzny pionowe:** zamknięte ramy ze wzmocnieniem narożnym lub bez, otwarte ramy, ramy drabinowe z włazami, sztywne połączenia pomiędzy poprzecznikami i rurami pionowymi, klamry stężeń oraz inne elementy używane jako wzmocnienie pionowe.
2. **STĘŻENIE płaszczyzny poziomej:** ramy, płyty ramowe, klamry stężeń i sztywne połączenia pomiędzy poprzecznikami i podłużnicami oraz inne elementy używane jako wzmocnienie poziome

3. **SŁUPEK PORĘCZOWY:** rura z łącznikami umożliwiającą zamontowanie poręczy na ostatniej kondygnacji Rusztowania.
4. **STĘŻENIE WSPORNIKA** rura zakończona łącznikami służąca do podparcia wsporników rozszerzających rusztowanie - element stosowany sporadycznie bez zasadniczego znaczenia konstrukcyjnego.
5. **WĘZŁ:** miejsce rozłącznego połączenia dwóch lub więcej elementów rurowych.
6. **STĘŻENIE WZDŁUŻNE**
7. **STOJAK:** element pionowy.
8. **POPZECZNICA:** poziomy element zazwyczaj tworzący kąt prosty z elewacją budynku.
9. **PODŁUŻNICA:** poziomy element zazwyczaj równoległy do elewacji budynku, zgodny z kierunkiem dłuższego wymiaru rusztowania.
10. **ODCIĄG:** element łączący rusztowanie z kotwą w elewacji budynku.
11. **POMOST:** jeden lub więcej podestów, które tworzą miejsce do pracy pomiędzy dwoma stojakami.
12. **WSPORNIK:** element konstrukcyjny rusztowania zamontowany na konstrukcji nośnej, służący do układania dodatkowych pomostów roboczych lub daszków ochronnych.
13. **PODŁUŻNICA WZMACNIAJĄCA:** Belka kratowa stosowana do pokonywania przeszkód typu przejścia nad przejazdami , daszkami itp. o rozpiętości większej niż 3m (w rusztowaniach systemowych).
14. **PODSTAWKA:** sztywna płyta, służąca do rozłożenia nacisku na większą powierzchnię
15. **FUNDAMENT**
16. **DŹWIGAR MOSTUJĄCY: PODEST** - prefabrykowana lub nie, samodzielnie przenosząca obciążenie, i mogąca stanowić część konstrukcji rusztowań.
17. **RAMA POZIOMA:** element pracujący po zamontowaniu rusztowania w pozycji poziomej, składający się z dwóch podłużnic połączonych poprzeczkami.
18. **KOTEW:** element wmontowany lub przytwierdzony do elewacji budynku w celu zamontowania odciągu .
19. **RAMA PIONOWA:** główny element pracujący po zmontowaniu rusztowania w pozycji pionowej, składający się z dwóch stojaków połączonych poprzeczkami.
20. **KONSTRUKCJA OSIATKOWANIA:** siatki ochronne stosowane na rusztowaniach przy traktach komunikacyjnych - zabezpieczają rusztowanie przed upadkiem z wysokości przedmiotów i materiałów budowlanych.
21. **PORĘCZ GŁÓWNA**
22. **PORĘCZ POŚREDNIA**
23. **BORTNICA:** krawężnik.
24. **ZABEZPIECZENIE BOCZNE**
25. **PODSTAWKA ŚRUBOWA:** podstawka z elementem do pionowej regulacji.
26. **ZŁĄCZE:** element używany do łączenia dwóch rur złącze krzyżowe: złącze używane do łączenia dwóch rur przecinających się pod kątem prostym złącze obrotowe: złącze używane do łączenia dwóch rur przecinających się pod dowolnym kątem złącze równoległe: złącze używane do łączenia dwóch równoległych rur. złącze wzdluzne : złącze używane do łączenia dwóch rur współosiowo wzdluz linii prostej.